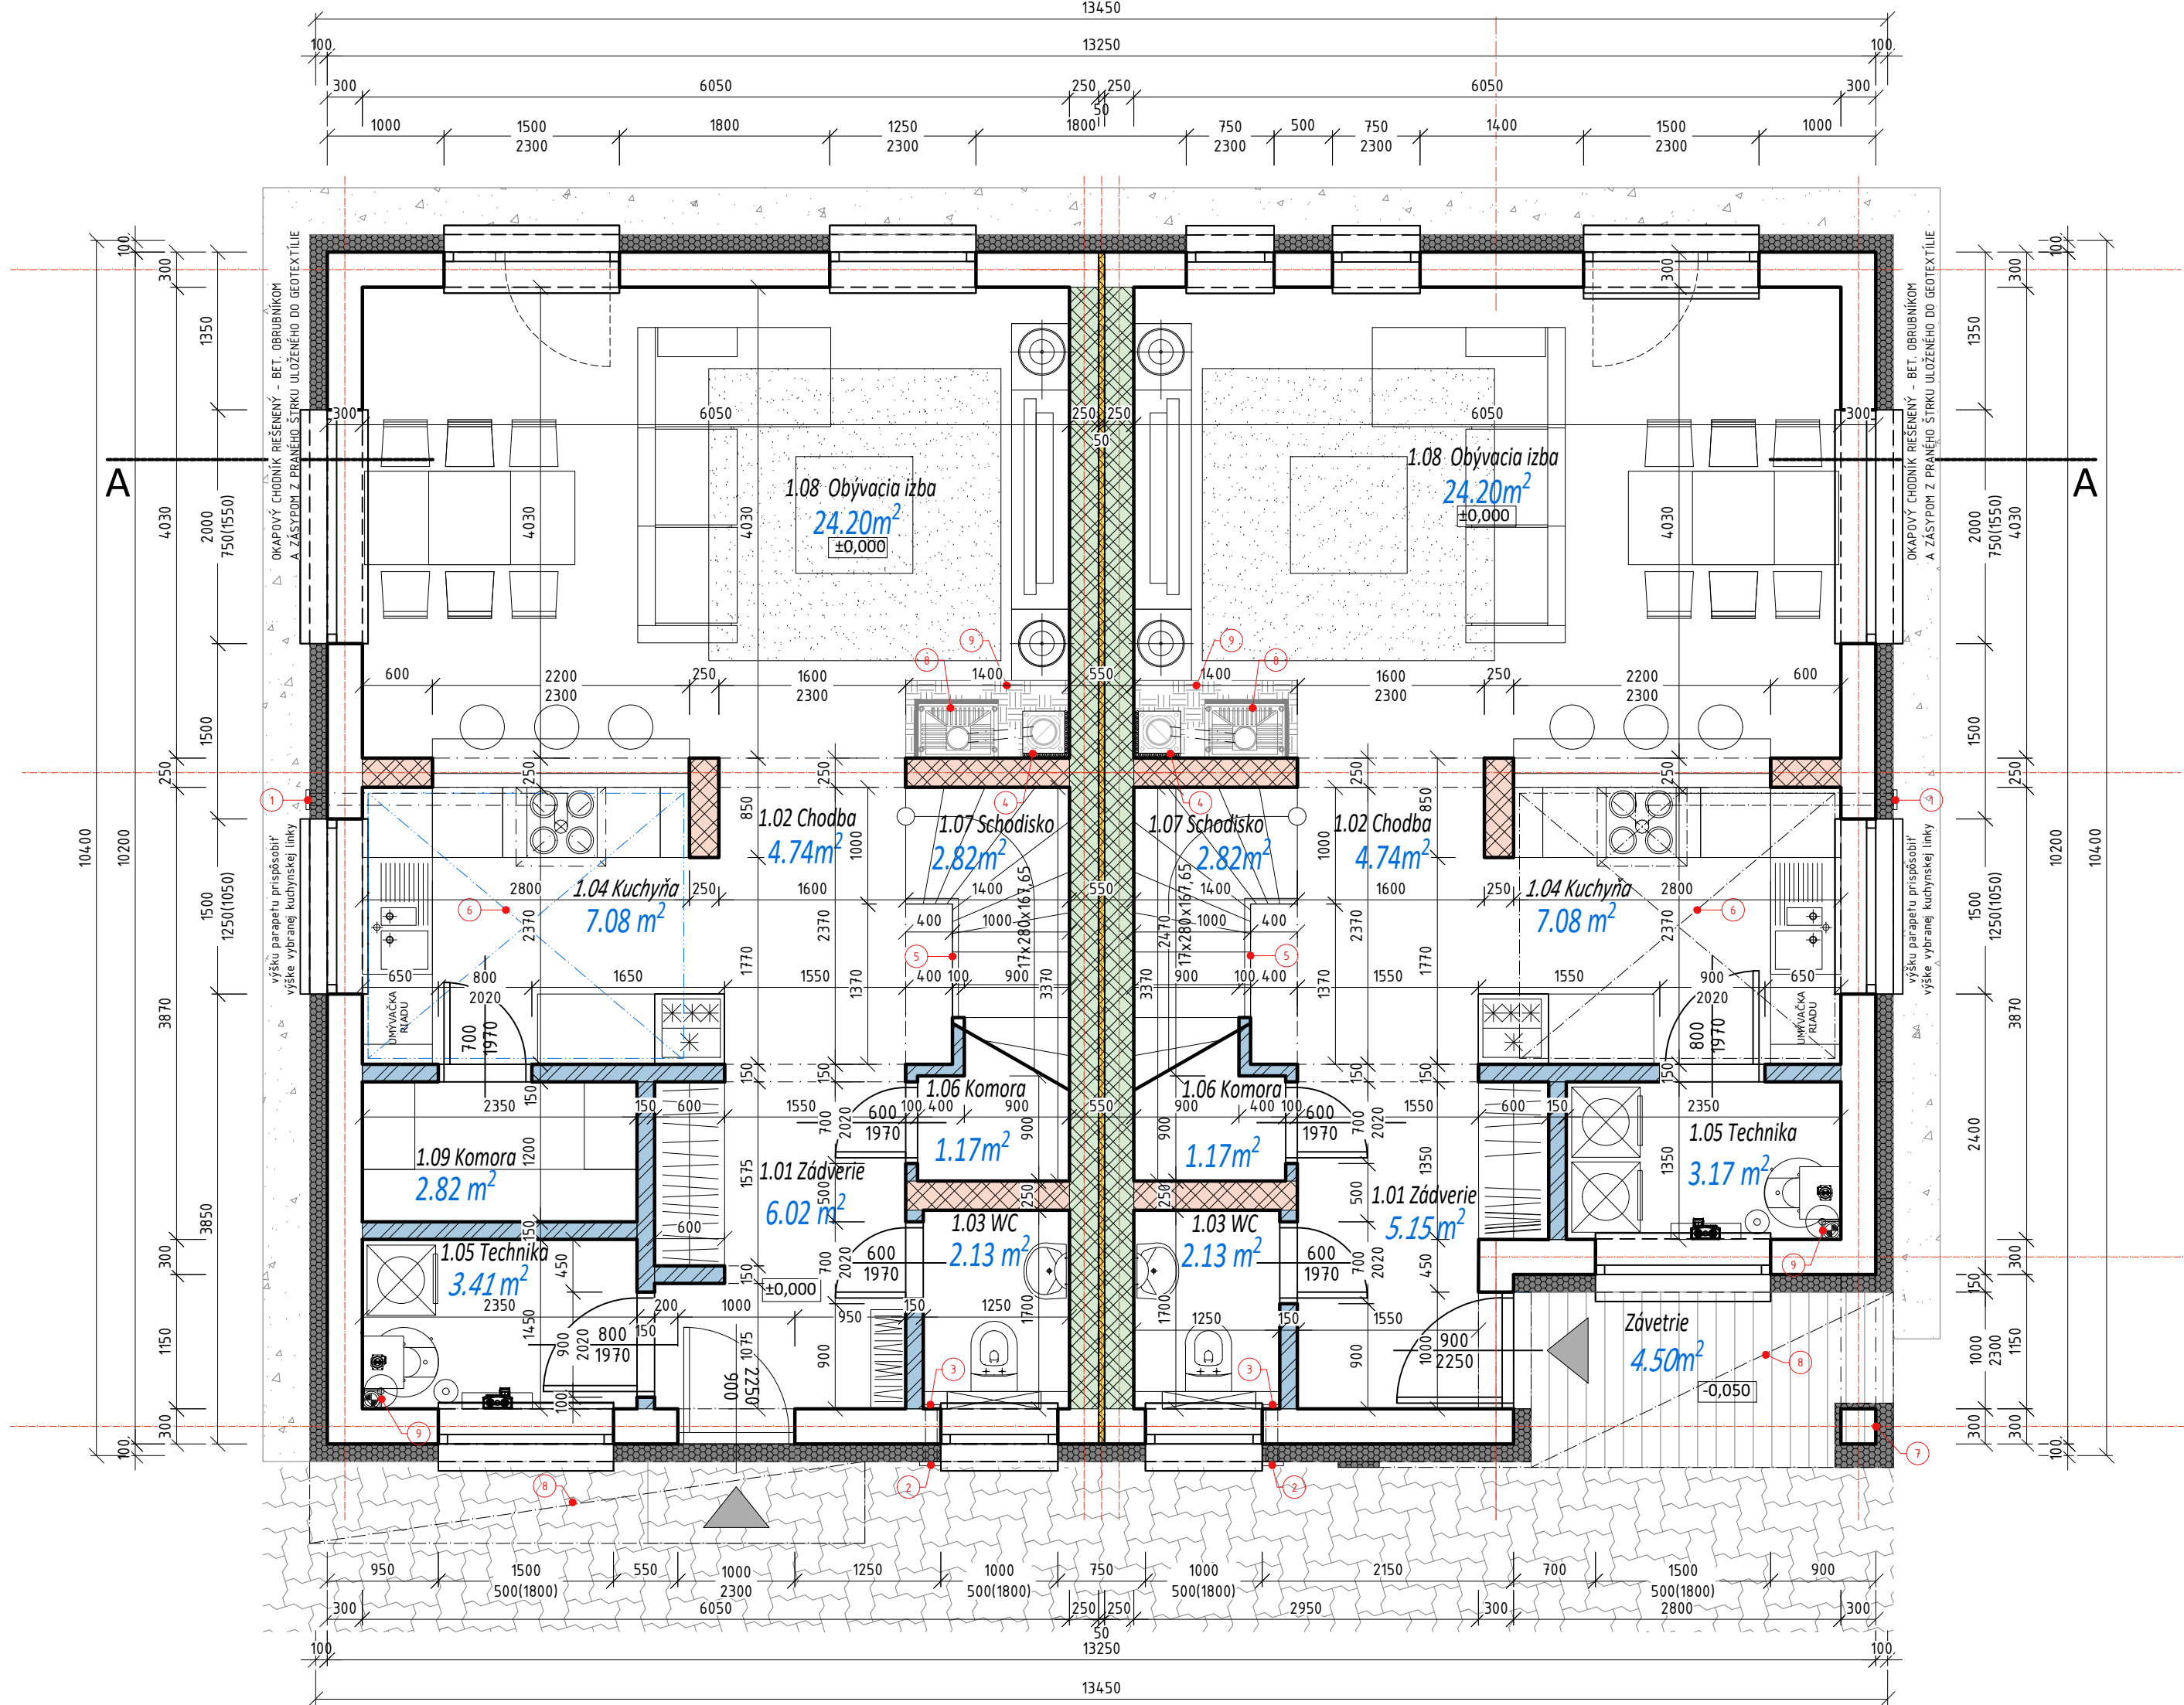


BYT B

BYT A



LEGENDA PRVKOV:

- 1. ODVETRANIE DIGESTORA - PRÍSPÔSOBIť KUCH. LINKE MIN. +1,700M, Ø80MM (V PRÍPADE INŠTALÁCIE RIADENÉHO VETRANIA POUŽÍť RECIRKULAČNÝ DIGESTOR)
- 2. ODVETRANIE KÚPEĽNE A WC - PRÍSPÔSOBIť VENTILÁTOROM MIN. +2,100M, Ø80MM
- 3. ELEKTRICKÝ VENTILÁTOR DO VHLKEJ PREVÁDZKY SO SPÁTNOU KĽAPKOU ALT. AUTOMATICKÝMI ŽALÚZIAMI
- 4. KÓMINOVÝ SYSTÉM SCHIEDEL Ø200 NA TUHÉ PALIVO NAPR. SCHIEDEL ABSOLUT
- 5. MONOLITICKÉ SCHODISKO S DREVENÝM ZÁBRADLÍM
- 6. SDK PODHLAD
- 7. STĽP Z DT TVAROVIEK 300/300/250mm
- 8. NA ZATEPLENIE A POVRCHOVÚ ÚPRAVU ZO SPODNEJ STRANY VYSTUPUJÚCEJ KONŠTRUKCIE JE MOŽNÉ POUŽÍť IBA NEHORLAVÝ MATERIÁL (MINERÁLNU VLNÚ) - VIď ČASŤ PROJEKTU POŽIARNA OCHRANA
- 9. ODDYMIENIE PLYNOVÉHO KOTLA KOAXIÁLNYM DYMOVODOM VEDENÝM PRED STENOU, ZAKRYTÝM SÁDROKARTÓNOM

LEGENDA MIESTNOSTÍ - BYT B

1.NP(±0,000)

ČÍSLO	ÚČEL MIESTNOSTI	PLOCHA [m²]	PODLAHA	STENA	STROP	POZNÁMKA
1.01	ZÁDVERIE	6.02	KERAMICKÁ DLAŽBA / GRES	ŠTUKOVÁ OMIETKA	ŠTUKOVÁ OMIETKA	KERAMICKÝ SOKEL
1.02	CHODBA	4.74	KERAMICKÁ DLAŽBA / GRES	ŠTUKOVÁ OMIETKA	ŠTUKOVÁ OMIETKA	KERAMICKÝ SOKEL
1.03	WC	2.13	KERAMICKÁ DLAŽBA / GRES	KERAMICKÝ OBKLAD	ŠTUKOVÁ OMIETKA	KER. OBKLAD +2,100
1.04	KUCHYŇA	7.08	KERAMICKÁ DLAŽBA / GRES	ŠTUKOVÁ OMIETKA	ŠTUKOVÁ OMIETKA	KER. OBKLAD ZA LINKOU
1.05	TECHNIKA	3.41	KERAMICKÁ DLAŽBA / GRES	ŠTUKOVÁ OMIETKA	ŠTUKOVÁ OMIETKA	KERAMICKÝ SOKEL
1.06	KOMORA	1.17	KERAMICKÁ DLAŽBA / GRES	ŠTUKOVÁ OMIETKA	ŠTUKOVÁ OMIETKA	KERAMICKÝ SOKEL
1.07	SCHODISKO	2.82	DREVENÉ NÁSTUPNICE	ŠTUKOVÁ OMIETKA	ŠTUKOVÁ OMIETKA	DREVENÝ SOKEL
1.08	OBÝVACIA IZBA	24.20	LAMINÁTOVÁ PODLAHA	ŠTUKOVÁ OMIETKA	ŠTUKOVÁ OMIETKA	DREVENÝ SOKEL
1.09	KOMORA	2.82	KERAMICKÁ DLAŽBA / GRES	ŠTUKOVÁ OMIETKA	ŠTUKOVÁ OMIETKA	KERAMICKÝ SOKEL
SPOLU		54.38				

LEGENDA MIESTNOSTÍ - BYT A

1.NP(±0,000)

ČÍSLO	ÚČEL MIESTNOSTI	PLOCHA [m²]	PODLAHA	STENA	STROP	POZNÁMKA
1.01	ZÁDVERIE	5.15	KERAMICKÁ DLAŽBA / GRES	ŠTUKOVÁ OMIETKA	ŠTUKOVÁ OMIETKA	KERAMICKÝ SOKEL
1.02	CHODBA	4.74	KERAMICKÁ DLAŽBA / GRES	ŠTUKOVÁ OMIETKA	ŠTUKOVÁ OMIETKA	KERAMICKÝ SOKEL
1.03	WC	2.13	KERAMICKÁ DLAŽBA / GRES	KERAMICKÝ OBKLAD	ŠTUKOVÁ OMIETKA	KER. OBKLAD +2,100
1.04	KUCHYŇA	7.08	KERAMICKÁ DLAŽBA / GRES	ŠTUKOVÁ OMIETKA	ŠTUKOVÁ OMIETKA	KER. OBKLAD ZA LINKOU
1.05	TECHNIKA	3.17	KERAMICKÁ DLAŽBA / GRES	ŠTUKOVÁ OMIETKA	ŠTUKOVÁ OMIETKA	KERAMICKÝ SOKEL
1.06	KOMORA	1.17	KERAMICKÁ DLAŽBA / GRES	ŠTUKOVÁ OMIETKA	ŠTUKOVÁ OMIETKA	KERAMICKÝ SOKEL
1.07	SCHODISKO	2.82	DREVENÉ NÁSTUPNICE	ŠTUKOVÁ OMIETKA	ŠTUKOVÁ OMIETKA	DREVENÝ SOKEL
1.08	OBÝVACIA IZBA	24.20	LAMINÁTOVÁ PODLAHA	ŠTUKOVÁ OMIETKA	ŠTUKOVÁ OMIETKA	DREVENÝ SOKEL
SPOLU		50.46				

LEGENDA HMÔT:

- OBVODOVÉ NOSNÉ MURIVO HR. 300 MM
- POROTHERM 30 P+D NA MVC MM 50
- alt. YTONG P4-500 PDK HR. 300MM NA MALTU YTONG LEPIACA
- ZATEPLENIE OBVODOVÉHO MURIVA KZS (ETICS) NA BÁZE EPS GREYWALL(ŠEDÝ) HR. IZOLANTU 100mm
OSTENIA OTVOROV ZATEPLÍť IZOLANTOM HR. 30 MM, SOKEL XPS- 80mm
- NOSNÉ MURIVO HR.250 MM
- POROTHERM 250 P+D NA MVC MM 50
- YTONG P4-500 250MM NA YTONG MALTU ŠEDÚ
- AKUSTICKÉ NOSNÉ MURIVO HR.250 MM
- YTONG SILKA S20-2000 NA MALTU YTONG LEPIACA
- WIENERBERGER POROTHERM AKU 25 P15 NA MALTU MUROVACIU
- PRIEČKOVÉ NENOSNÉ MURIVO HR.150 mm
- POROTHERM 14 P+D
- YTONG 150 P2-350
- ŽELEZOBETÓNOVÉ KONŠTRUKCIE
- AKUSTICKÉ ODDelenIE KONŠTRUKCÍ - MINERÁLNA VATA HR.50mm

Projekt

Pod Kopánky

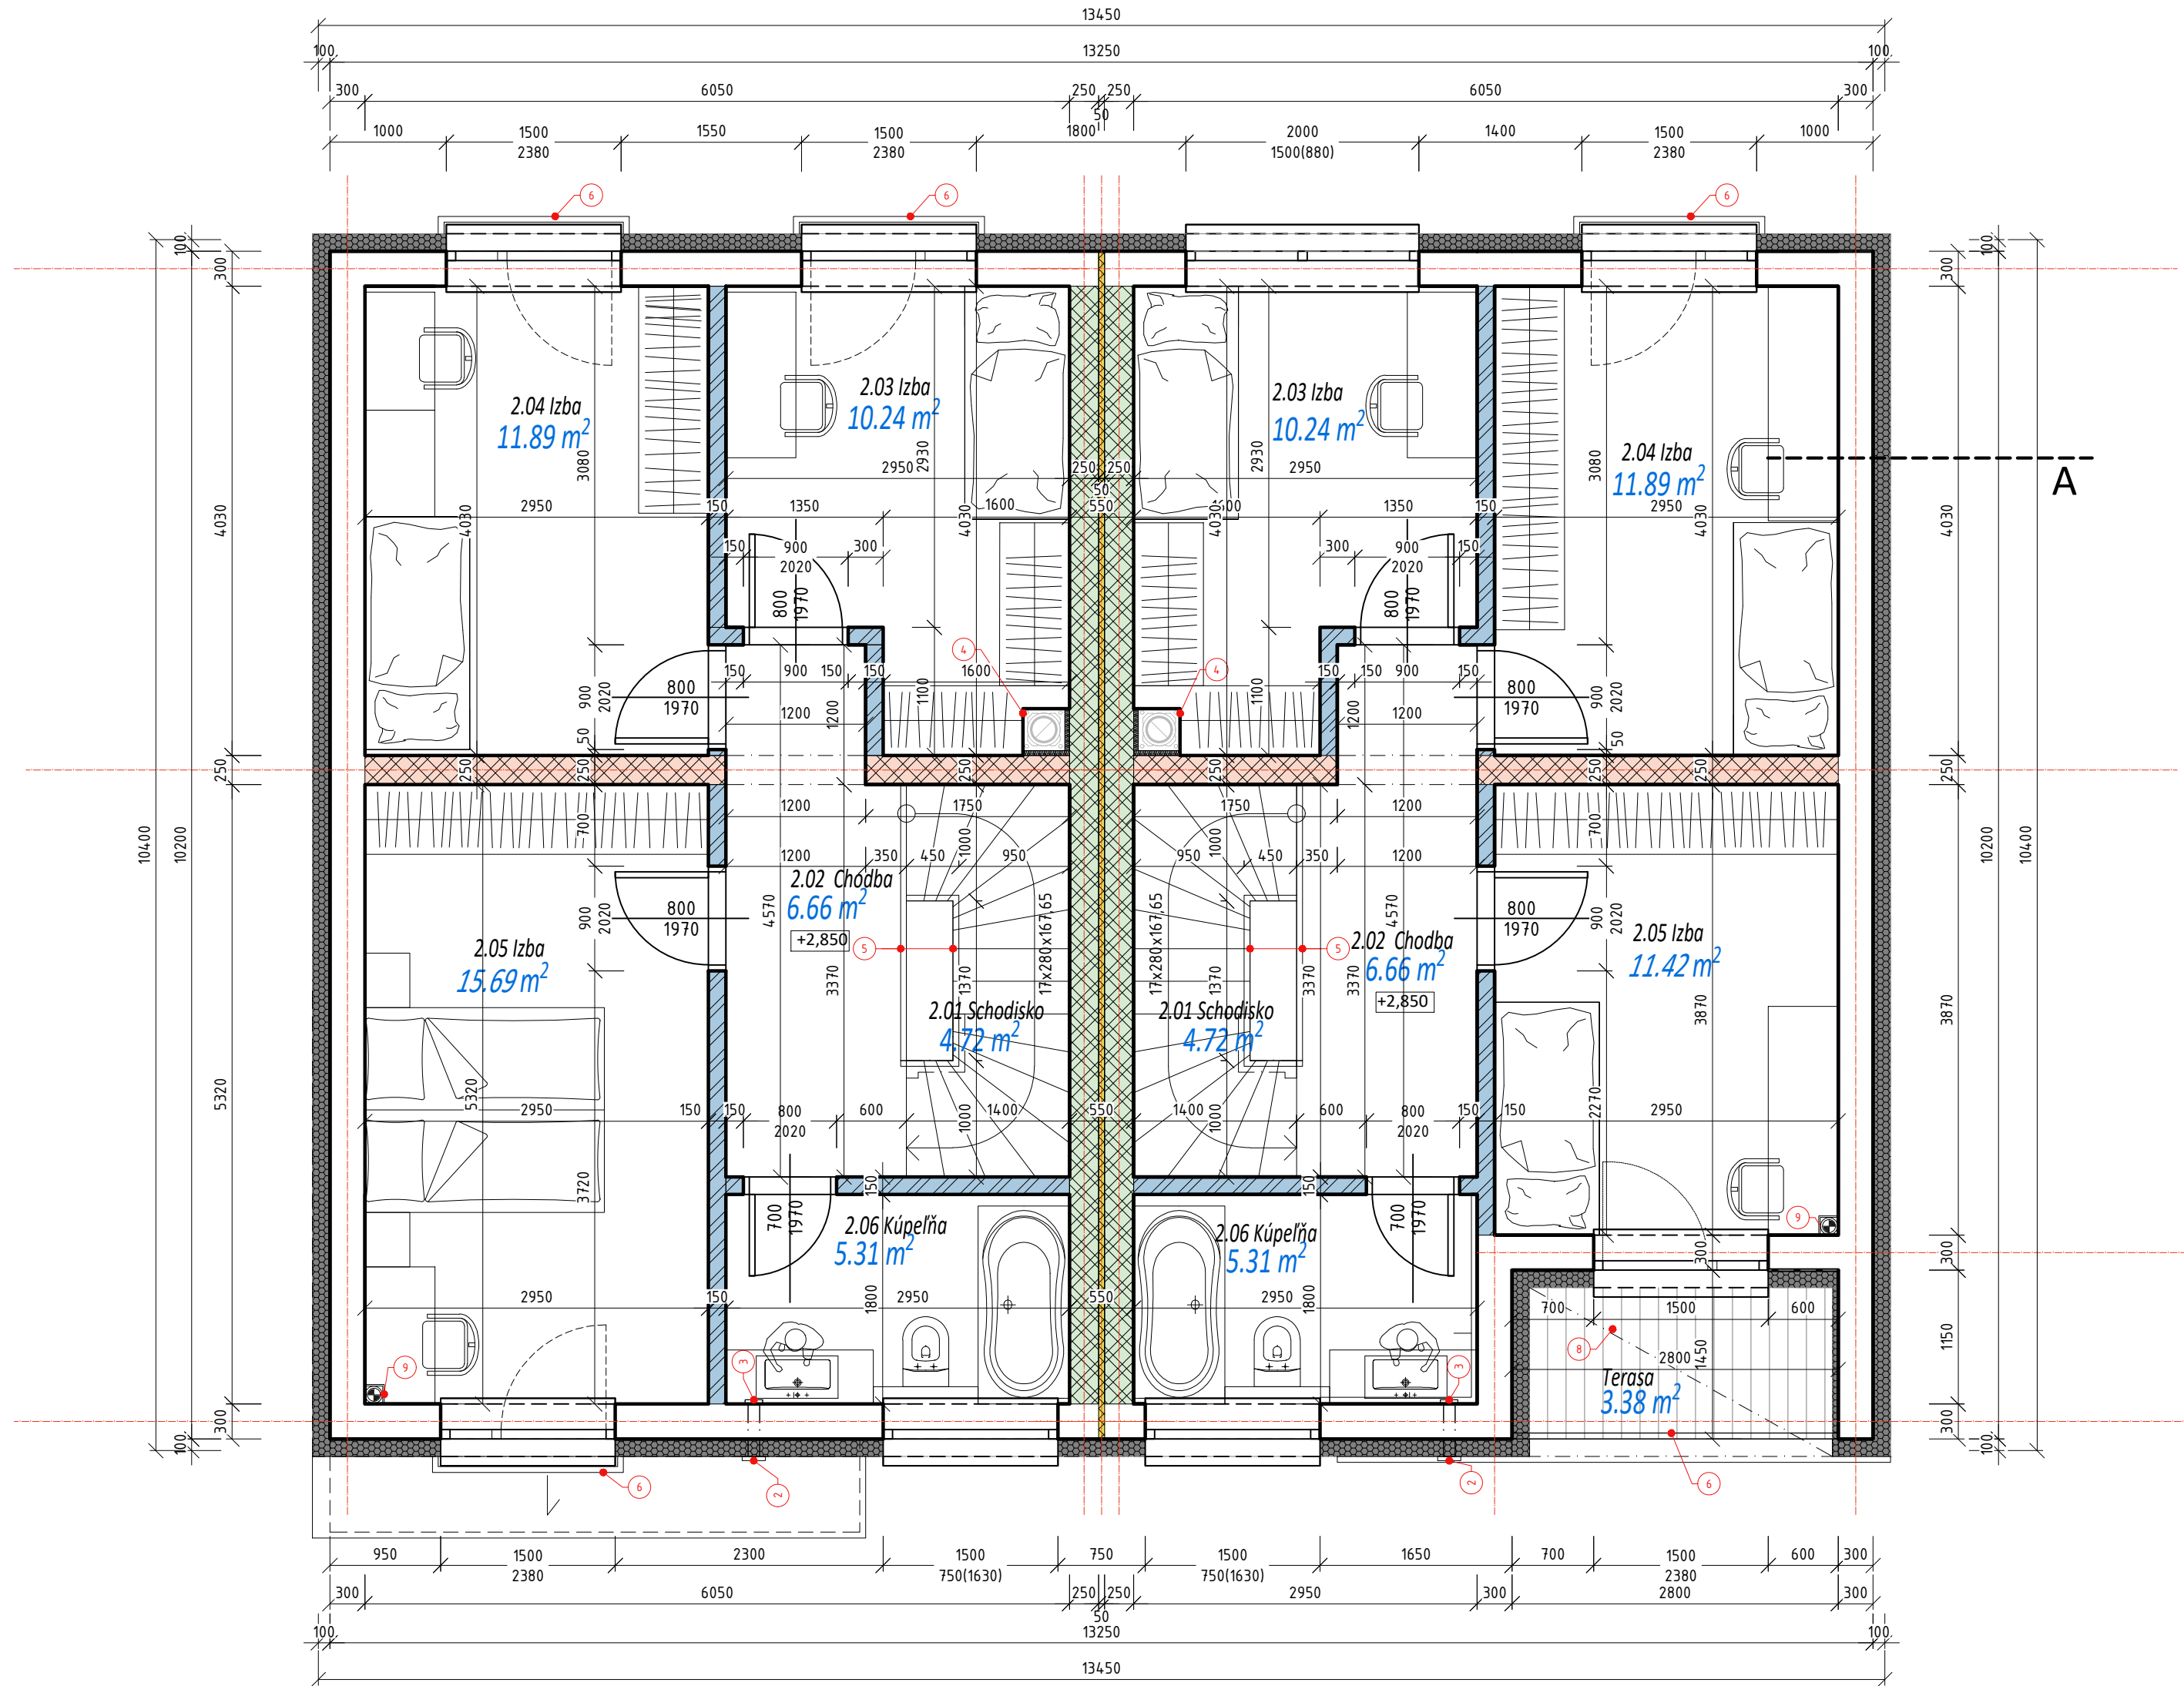

DOMY TREŇCÍN

www.domytrencin.sk

PRE ZVÝŠENIE ENERGETICKEJ ÚSPORNOSTI BUDOVY SA V PROJEKTE POČÍTA S INŠTALÁCIOU RIADENÉHO VETRANIA SO SYSTÉMOM SPÁTNÉHO ZÍSKAVANIA TEPLA (REKUPERÁCIA - VIď ENERGETICKÉ POSÚDENIE) - VÝBER TOHTO SYSTÉMU JE V RĚŽII INVESTORA. DODÁVATEĽ SYSTÉMU ZABEZPEČÍ VOPRED DODÁVATEĽSKÚ DOKUMENTÁCIU.

BYT B

BYT A



LEGENDA PRVKOV:

- 2. ODVETRANIE KÚPELNE A WC - PRISPÔSOBIť VENTILÁTOROM MIN. +2,100M, Ø80MM
- 3. ELEKTRICKÝ VENTILÁTOR DO VHLKEJ PREVÁDZKY SO SPÄTNOU Klapkou ALT. AUTOMATICKÝMI ŽALÚZIAMI

- 4. Kominový SYSTÉM SCHIEDEL Ø200 NA TUHÉ PALIVO NAPR. SCHIEDEL ABSOLUT
- 5. DREVENÉ ZÁBRADLIE
- 6. EXTERIÉROVÉ ZÁBRADLIE, KOVOVÉ S POVRCHOVOU ÚPRAVOU
- 7. NA ZATEPLENIE A POVRCHOVÚ ÚPRAVU ZO SPODNEJ STRANY VYSTUPUJÚCEJ KONŠTRUKCIE JE MOŽNÉ POUŽIť IBA NEHORLAVÝ MATERIÁL (MINERÁLNU VLNu) - VIď ČASť PROJEKTU POŽIARNA OCHRANA
- 8. ODDYMNENIE PLYNOVÉHO KOTLA KOAXIÁLNYM DYMovODOM VEDENÝM PRED STENOU, ZAKRYTÝM SADRokARTÓNOM

PRE ZVÝŠENIE ENERGETICKEJ ÚSPORNOSTI BUDOVY SA V PROJEKTE POČITA S INŠTALÁCIou RIADENÉHO VETRANIA SO SYSTÉMOm SPÄTNÉHO ZÍSKAVANIA TEPLA (REKUPERÁCIA - VIď ENERGETICKÉ POSUDENIE) - VÝBER TOHTO SYSTÉMU JE V RÉŽII INVESTORA. DOĐÁVATEL SYSTÉMU ZABEZPEČÍ VOPRED DOĐÁVATEĽSKÚ DOKUMENTÁCIU.

LEGENDA MIESTNOSTÍ - BYT B

2.NP(+2,850)

ČÍSLO	ÚČEL MIESTNOSTI	PLOCHA [m²]	PODLAHA	STĚNA	STROP	POZNÁMKA
2.01	SCHODISKO	4.72	DREVENÉ NÁSTUPNICE	ŠTUKOVÁ OMIETKA	ŠTUKOVÁ OMIETKA	DREVENÝ SOKEL
2.02	CHODBA	6.66	LAMINÁTOVÁ PODLAHA	ŠTUKOVÁ OMIETKA	ŠTUKOVÁ OMIETKA	DREVENÝ SOKEL
2.03	IZBA	10.24	LAMINÁTOVÁ PODLAHA	ŠTUKOVÁ OMIETKA	ŠTUKOVÁ OMIETKA	DREVENÝ SOKEL
2.04	IZBA	11.89	LAMINÁTOVÁ PODLAHA	ŠTUKOVÁ OMIETKA	ŠTUKOVÁ OMIETKA	DREVENÝ SOKEL
2.05	IZBA	15.69	LAMINÁTOVÁ PODLAHA	ŠTUKOVÁ OMIETKA	ŠTUKOVÁ OMIETKA	DREVENÝ SOKEL
2.06	KÚPEĽŇA	5.31	KERAMICKÁ DLAŽBA / GRES	KERAMICKÝ OBKLAD	ŠTUKOVÁ OMIETKA	KERAMICKÝ OBKL. +2,1m
SPOLU		54.52				

LEGENDA MIESTNOSTÍ - BYT A

2.NP(+2,850)

ČÍSLO	ÚČEL MIESTNOSTI	PLOCHA [m²]	PODLAHA	STĚNA	STROP	POZNÁMKA
2.01	SCHODISKO	4.72	DREVENÉ NÁSTUPNICE	ŠTUKOVÁ OMIETKA	ŠTUKOVÁ OMIETKA	DREVENÝ SOKEL
2.02	CHODBA	6.66	LAMINÁTOVÁ PODLAHA	ŠTUKOVÁ OMIETKA	ŠTUKOVÁ OMIETKA	DREVENÝ SOKEL
2.03	IZBA	10.24	LAMINÁTOVÁ PODLAHA	ŠTUKOVÁ OMIETKA	ŠTUKOVÁ OMIETKA	DREVENÝ SOKEL
2.04	IZBA	11.89	LAMINÁTOVÁ PODLAHA	ŠTUKOVÁ OMIETKA	ŠTUKOVÁ OMIETKA	DREVENÝ SOKEL
2.05	IZBA	11.42	LAMINÁTOVÁ PODLAHA	ŠTUKOVÁ OMIETKA	ŠTUKOVÁ OMIETKA	DREVENÝ SOKEL
2.06	KÚPEĽŇA	5.31	KERAMICKÁ DLAŽBA / GRES	KERAMICKÝ OBKLAD	ŠTUKOVÁ OMIETKA	KERAMICKÝ OBKL. +2,1m
SPOLU		50.24				
	TERASA	3,38	MRAZUVZDORNÁ DLAŽBA			

LEGENDA HMÔT:

- OBVODOVÉ NOSNÉ MURIVO HR. 300 MM - POROTHERM 30 P+D NA MVC MM 50 - alt. YTONG P4-500 PDK HR. 300MM NA MALTU YTONG LEPIACA
- ZATEPLENIE OBVODOVÉHO MURIVA KZS (ETICS) NA BÁZE EPS GREYWALL(ŠEDÝ) HR. IZOLANTU 100mm
- OSTENIA OTVOROV ZATEPLIť IZOLANTOM HR. 30 MM, SOKEL XPS- 80mm
- NOSNÉ MURIVO HR.250 MM - POROTHERM 250 P+D NA MVC MM 50 - YTONG P4-500 250MM NA YTONG MALTU ŠEDÚ
- AKUSTICKÉ NOSNÉ MURIVO HR.250 MM - YTONG SILKA S20-2000 NA MALTU YTONG LEPIACA - WIENERBERGER POROTHERM AKU 25 P15 NA MALTU MUROVACIU
- PRIEČKOVÉ NENOSNÉ MURIVO HR.150 mm - POROTHERM 14 P+D - YTONG 150 P2-350
- ŽELEZOBETÓNOVÉ KONŠTRUKCIE
- AKUSTICKÉ ODDelenIE KONŠTRUKCIÍ - MINERÁLNA VATA HR.50mm

Projekt
Pod Kopánky

DOMY TREŇČÍN

www.domytrencin.sk